


# PLAN DE LA SALLE DE RÉCEPTION

Gîtes « Les Tropes » — Jupilles (72)

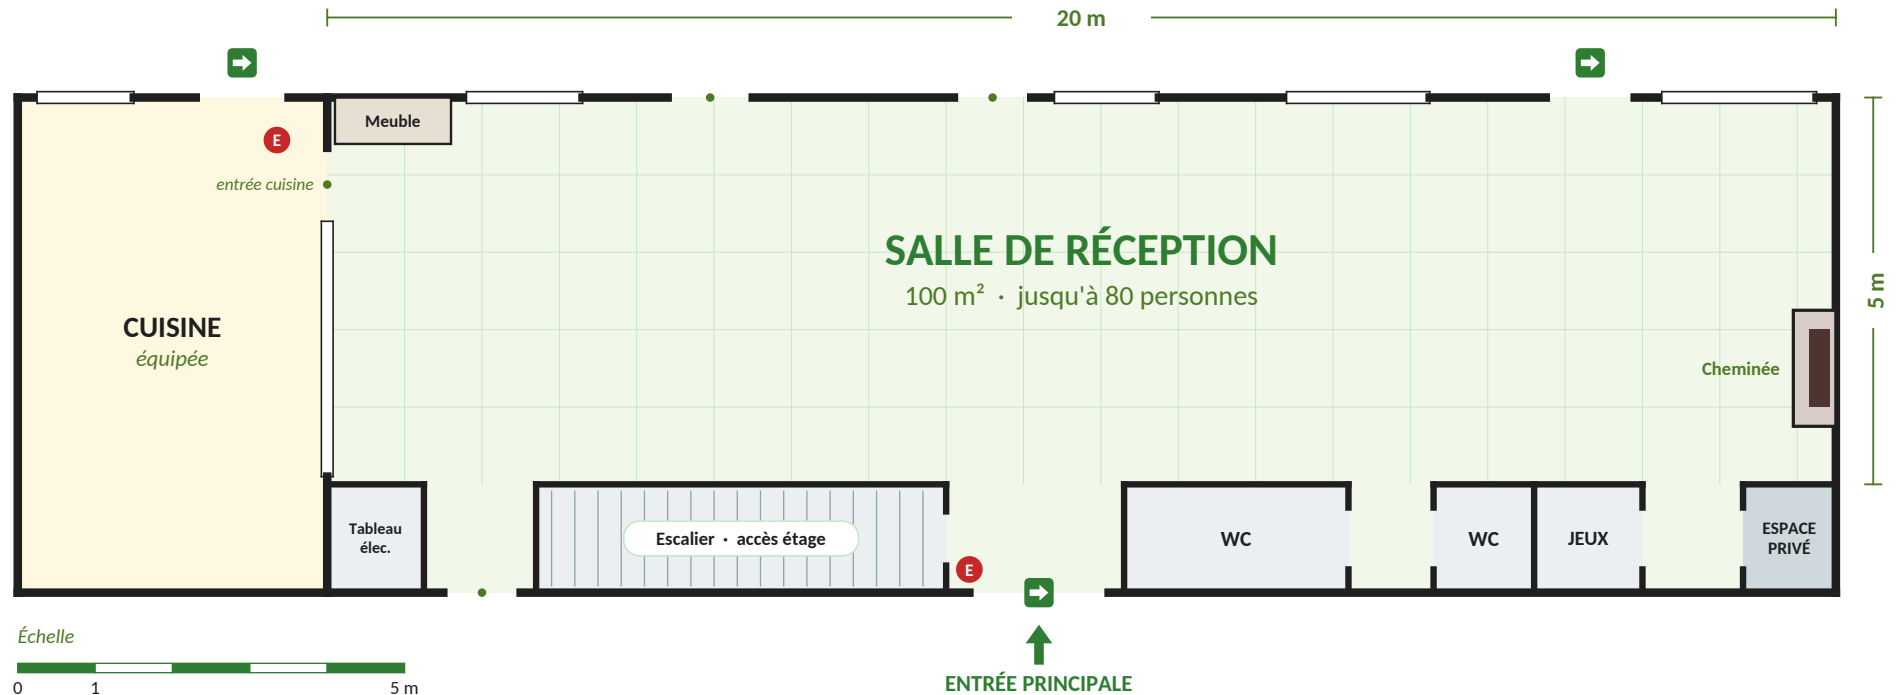

## La salle en chiffres

|                   |                                 |
|-------------------|---------------------------------|
| Superficie        | 100 m <sup>2</sup> (20 m × 5 m) |
| Capacité maximale | 80 personnes                    |
| Cuisine           | attenant à la salle             |
| Sanitaires        | 2 WC côté entrée                |
| Équipements       | salon TV / DVD, WIFI            |

## Mobilier disponible

| Tables rectangulaires | Quantité |
|-----------------------|----------|
| 0,90 × 1,80 m         | 7        |
| 0,90 × 2,00 m         | 12       |

Chaises et vaisselle fournies.

Gabarits à l'échelle du plan :



## Légende


- ➡ Issue de secours
- Porte
- Quadrillage : 1 carreau = 1 m
- ⓔ Extincteur
- Fenêtre / vitrage

### Bon à savoir

Plan indicatif, cotes approximatives.  
Merci de laisser les issues de secours  
et les portes dégagées lors de l'aménagement.

# PROPOSITION D'AMÉNAGEMENT — REPAS & SOIRÉE

Gîtes « Les Tropes » — Jupilles (72) • 80 couverts

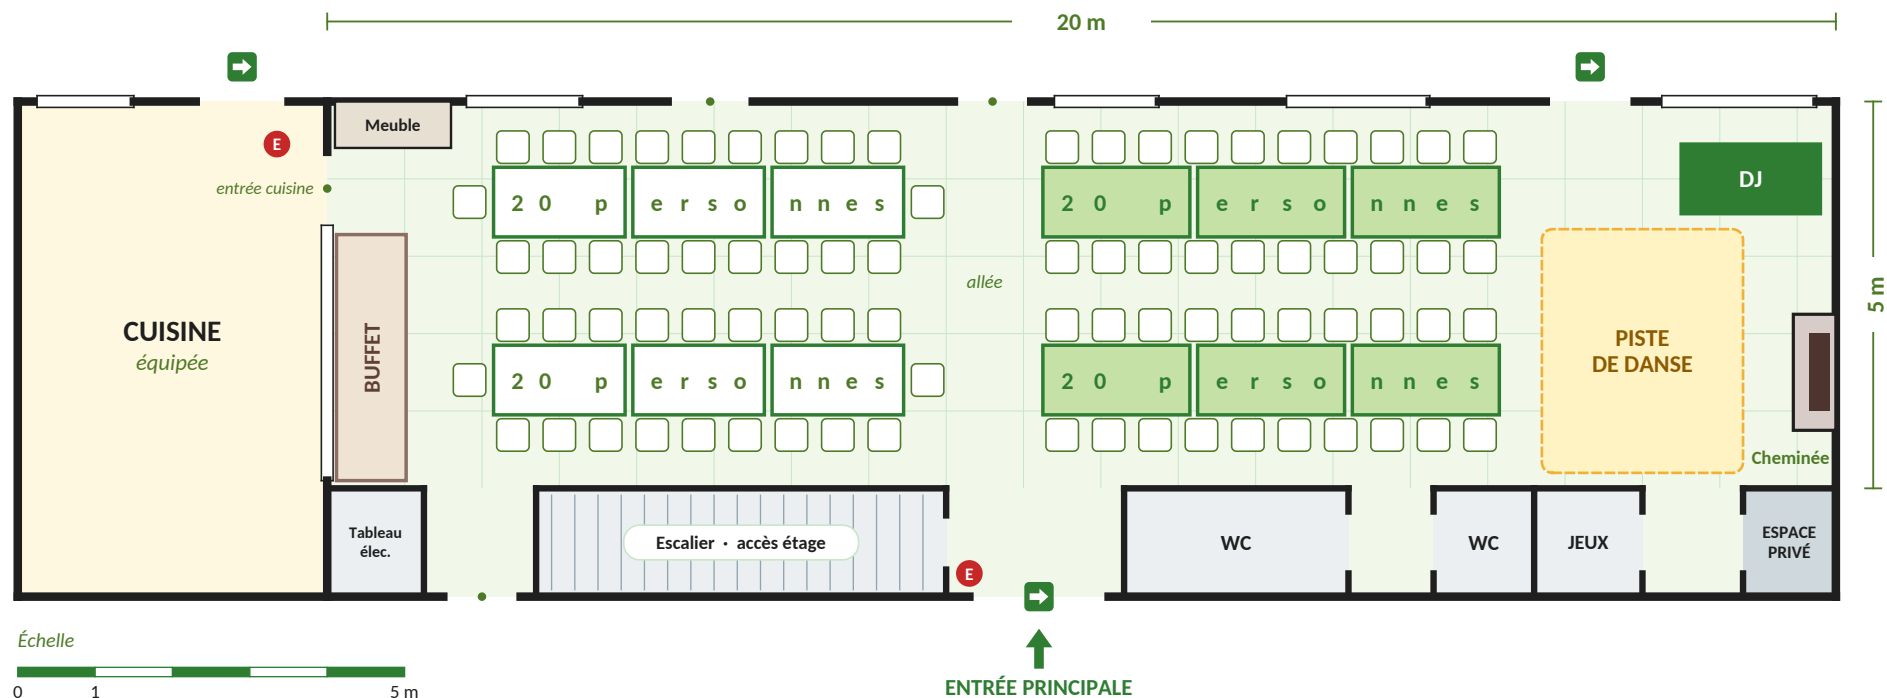

## La configuration en chiffres

|             |                                |
|-------------|--------------------------------|
| Repas assis | 80 personnes • 4 tablées de 20 |
| À gauche    | 6 tables de 1,80 m (blanches)  |
| À droite    | 6 tables de 2,00 m (vertes)    |
| Espace DJ   | 1 table de 1,80 m              |
| Buffet      | ≈ 3,20 m le long de la cuisine |

## Légende

|                     |                        |
|---------------------|------------------------|
| Table 1,80 × 0,90 m | Table 2,00 × 0,90 m    |
| Chaise              | Buffet ≈ 3,20 × 0,90 m |
| Espace DJ           | Extincteur             |
| Piste de danse      | Issue de secours       |

## Bon à savoir

Proposition indicative, modulable selon votre événement.  
L'allée centrale reste dans l'axe de l'entrée.  
Merci de garder dégagés les abords de la cheminée et les issues de secours.